


alt 1550 2450

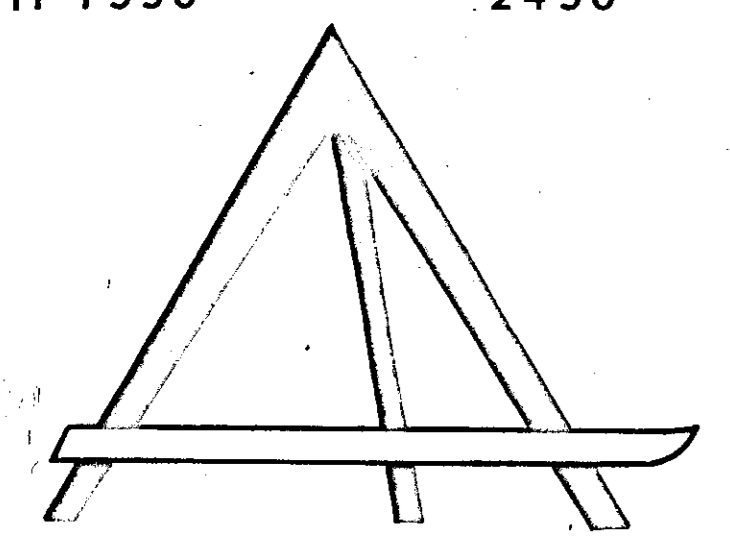


EX. SOYOUZ-VANGUARD

PARIS LE 18.2.72
 ECHELLE: 0.02 m.p.m

étage courant 4^e

J.C. BOUILLON ARCHITECTE D.P.L.G. 45 AV. VICTOR HUGO PARIS 16^e t. 553.78.06

LE CONSTRUCTEUR	DATE	MODIFICATIONS	IND.
	13.3.72	ESCALIERS SAS	A
	27.3.72	MISE A JOUR	B
	12.5.72	PLAN MARCHES	C
L'ARCHITECTE	14.9.72	couleur de peinture	D
	2.7.73	protection des balcons et de cloison fauilles	E
DESSIN			

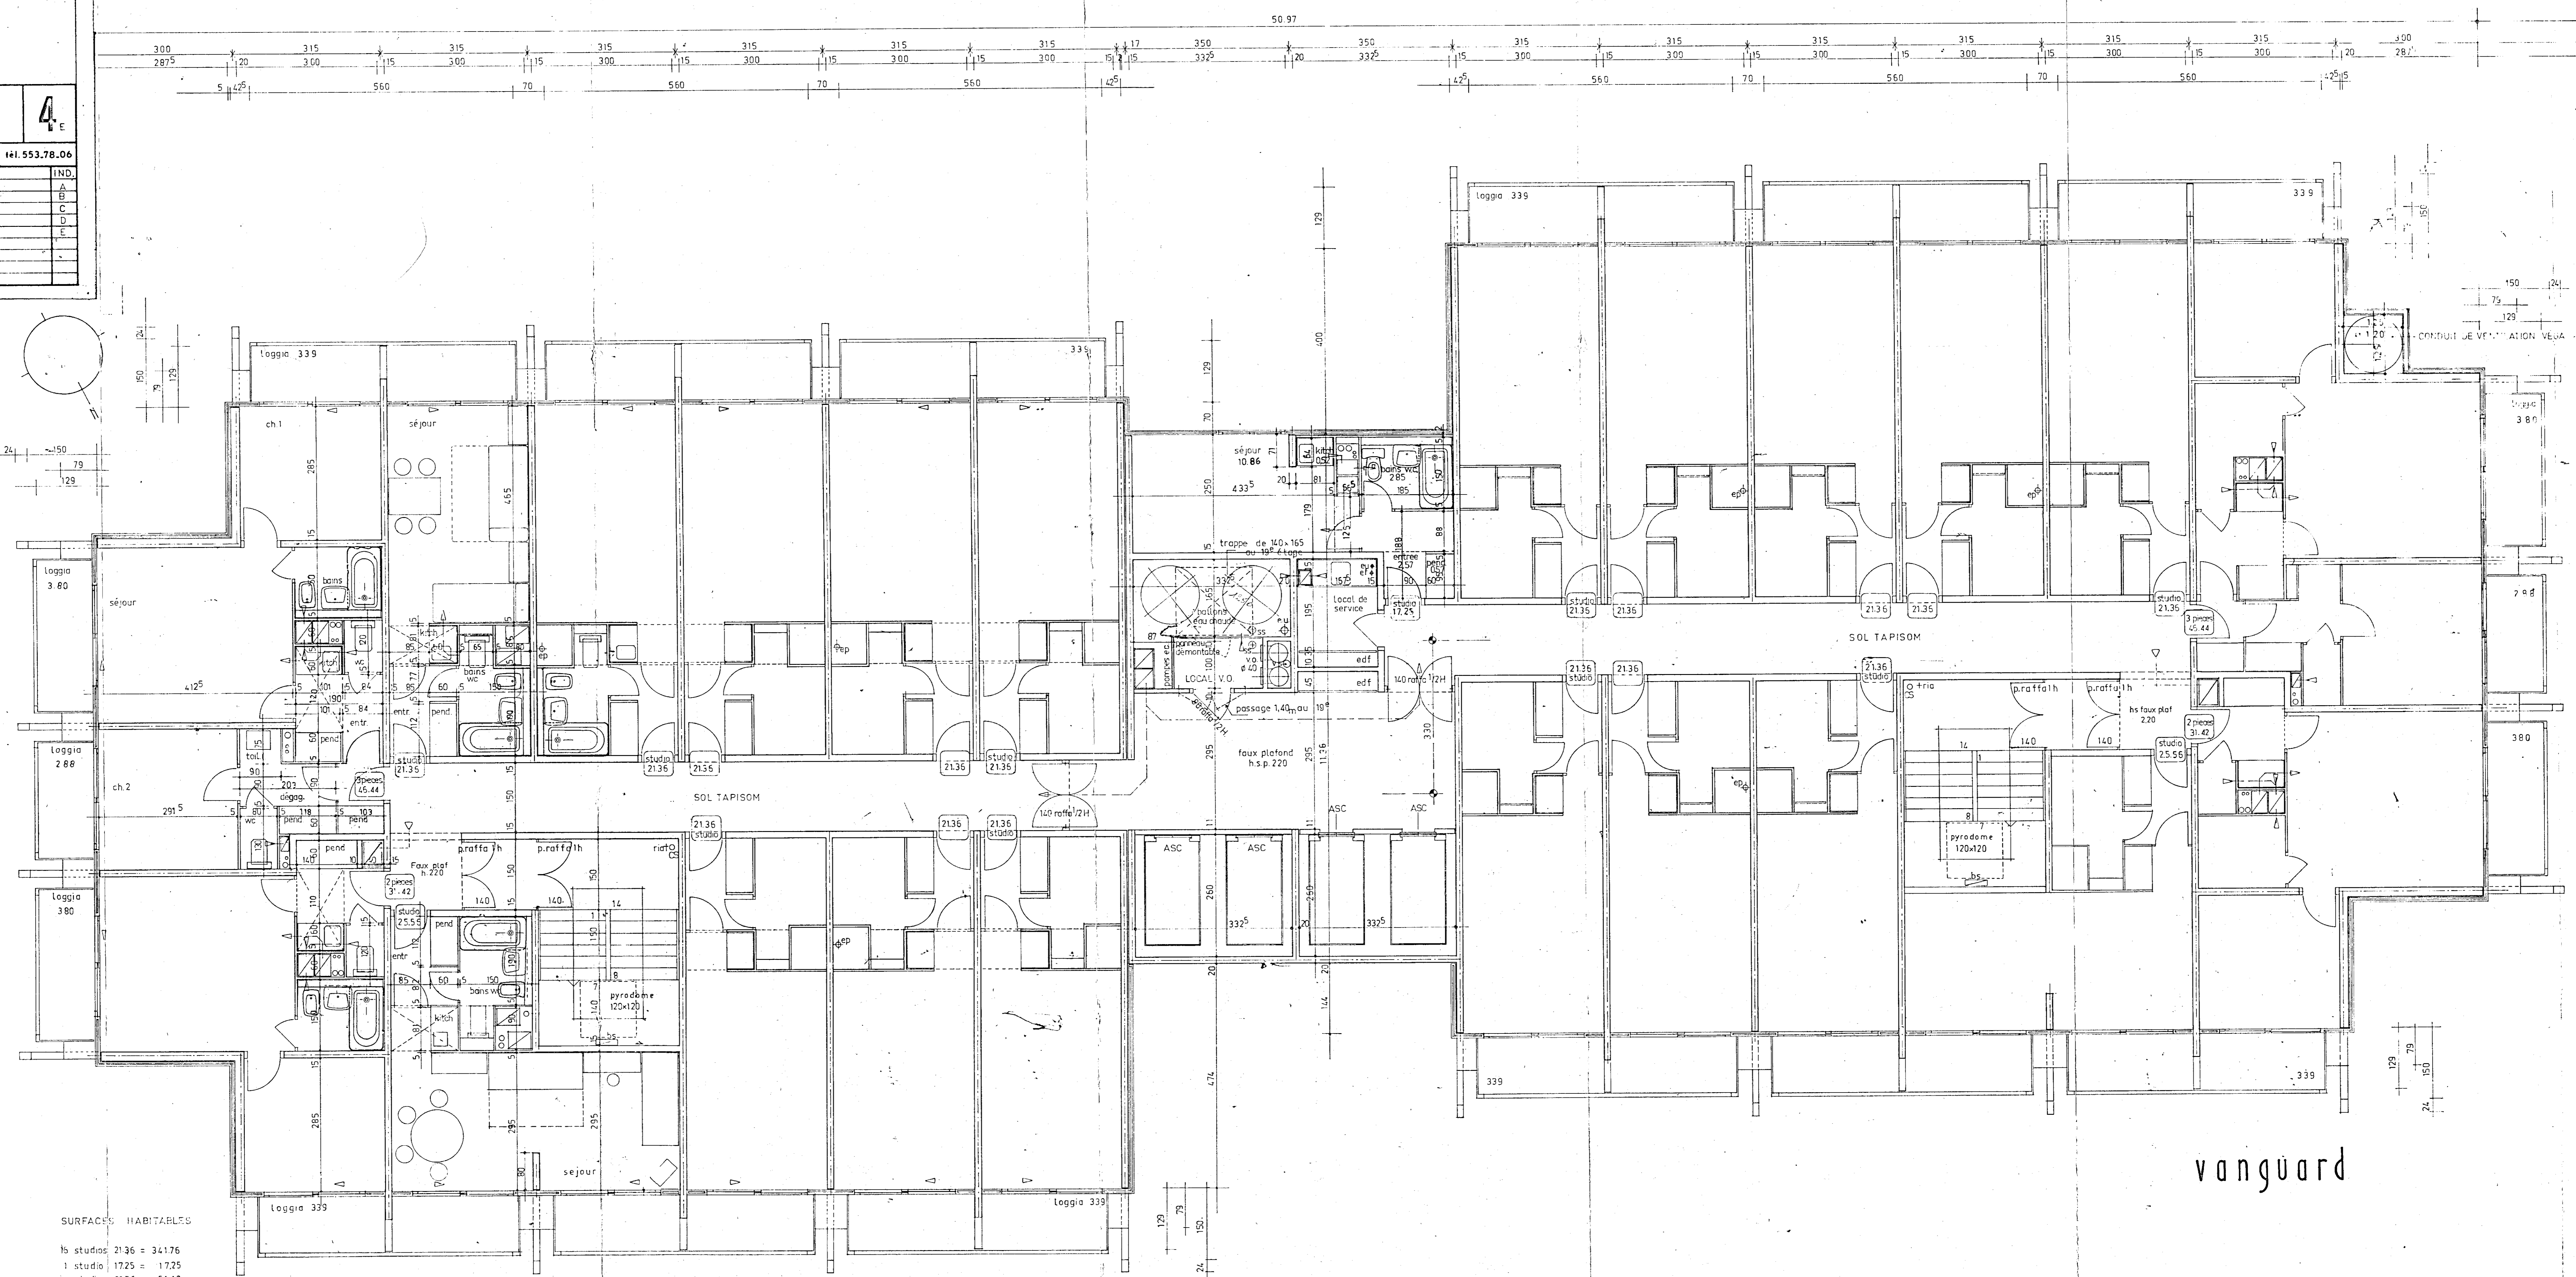

SURFACES HABITABLES

16 studios	2136	=	34176
1 studio	1725	=	1725
2 studio	2555	=	5112
2.2 pièces	2131	=	6284
2.3 pièces	4672	=	7788
TOTAL 565.85 m²			

soyouz

vanguard

310